



POHLED SEVEROVÝCHODNÍ

STÁVAJÍCÍ ČÁST PŘÍSTAVBA

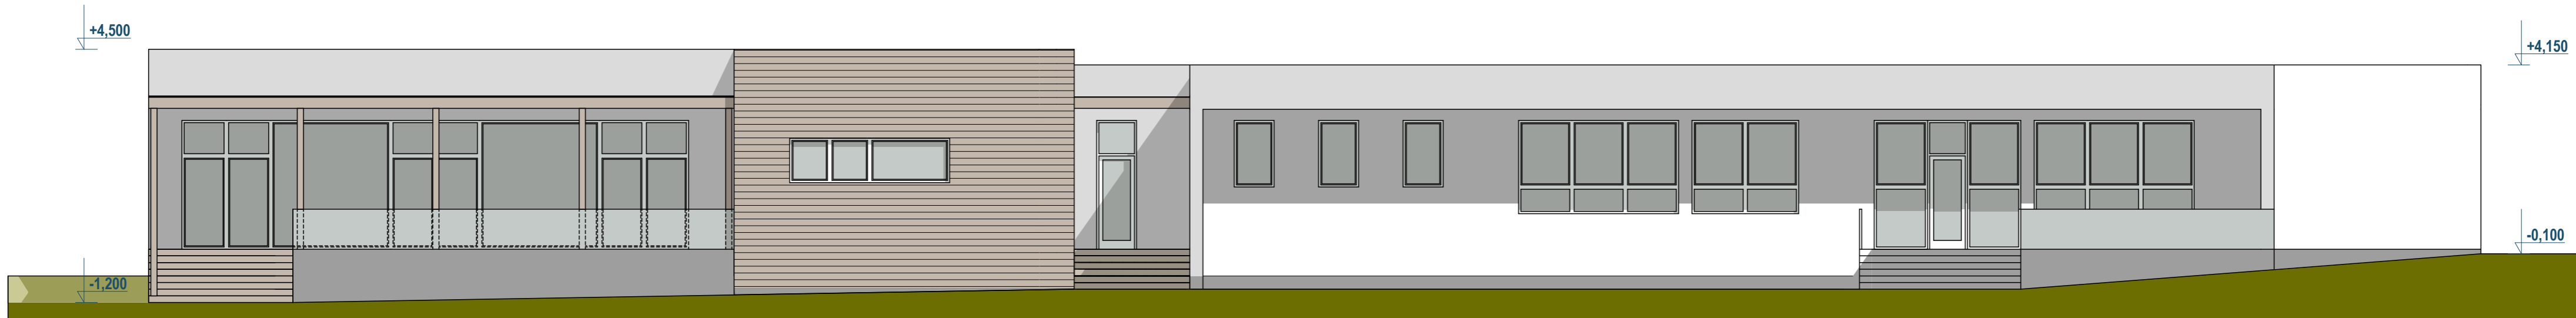


POHLED JIHOZÁPADNÍ

PŘÍSTAVBA STÁVAJÍCÍ ČÁST

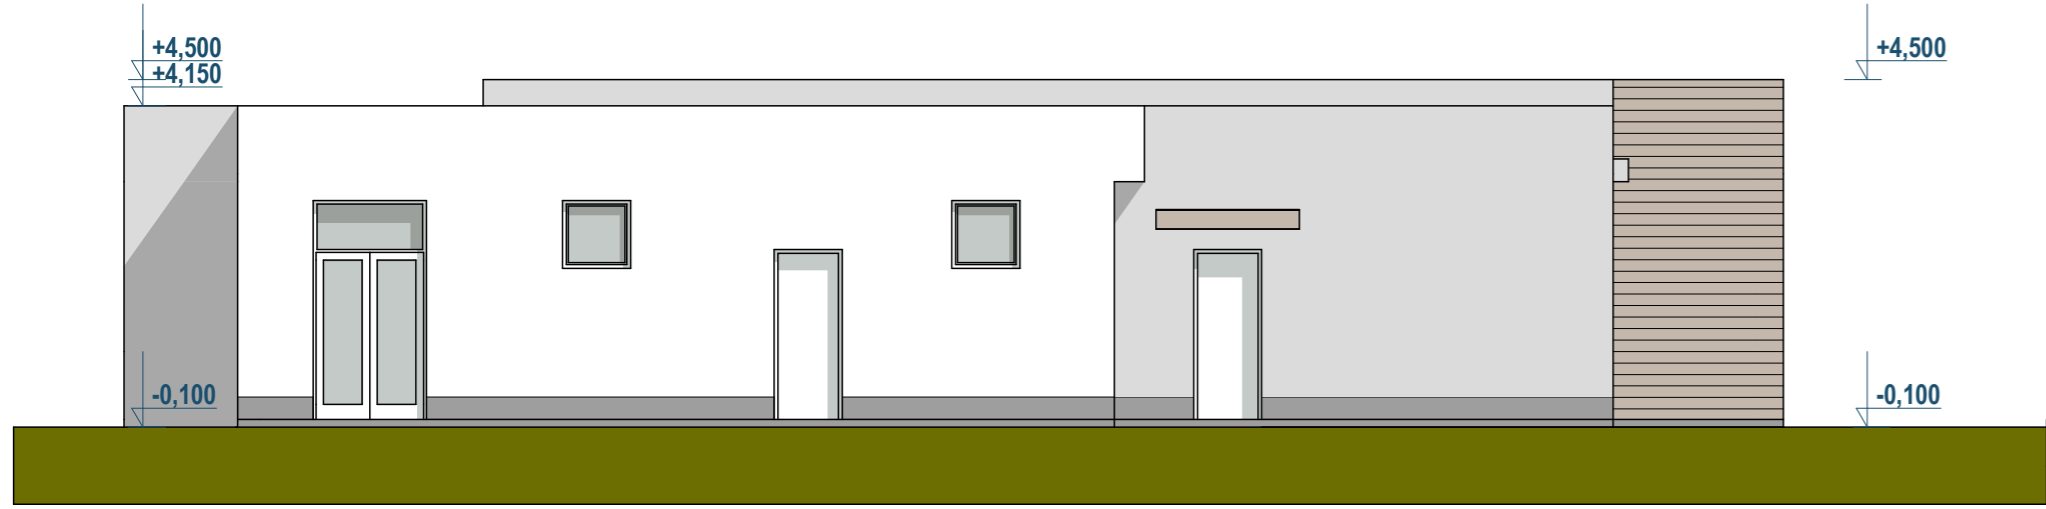

POHLED JIHOVÝCHODNÍ

STÁVAJÍCÍ ČÁST 2 250

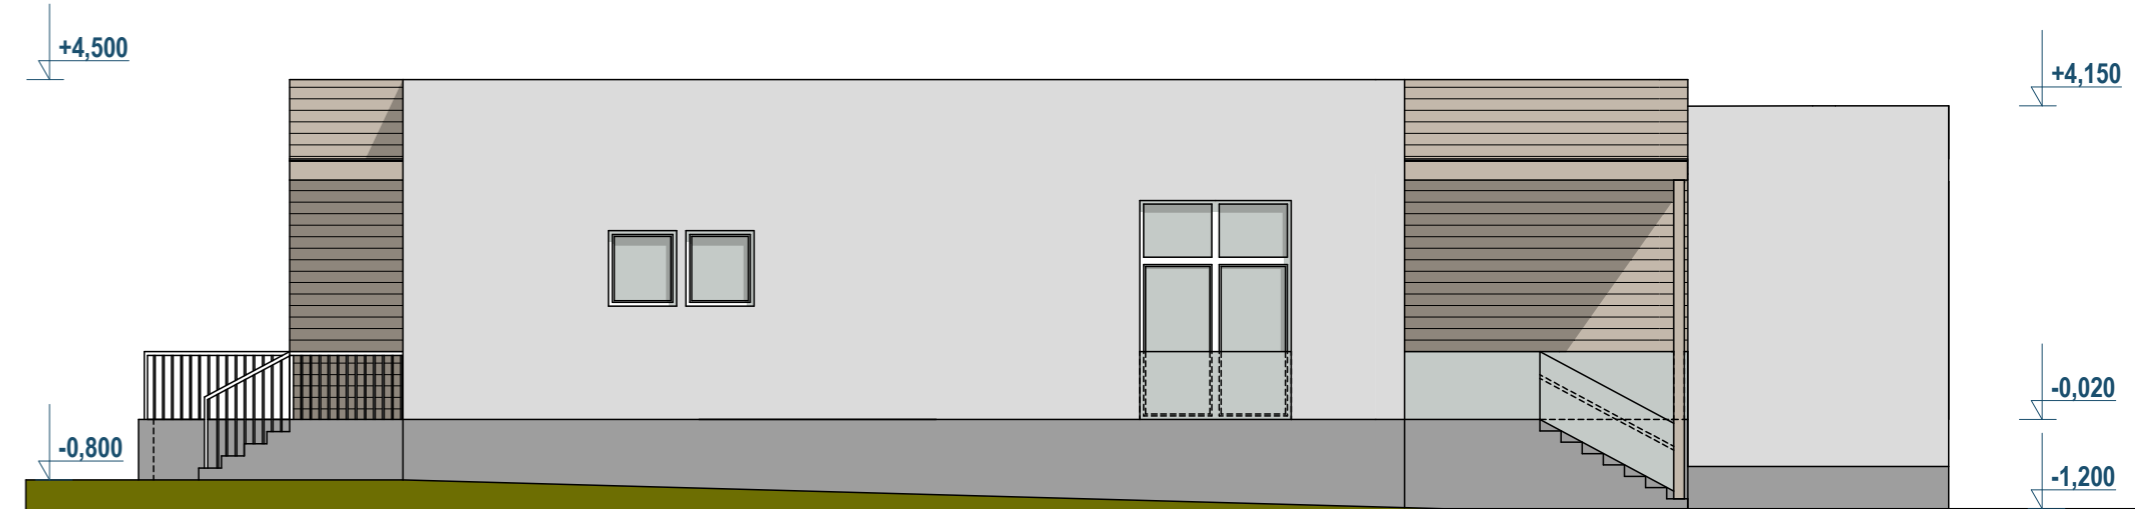

POHLED SEVEROZÁPADNÍ

PŘÍSTAVBA STÁV.ČÁST

- LEGENDA HMOT:**
- (A) Fasádní omítka probarvená, barva bílá
 - (B) Fasádní omítka probarvená, barva šedá
 - (C) Fasádní obklad hliníkový, barva světle hnědá
 - (D) Kamenná mozaika, sokl
 - (E) Okna, dveře vnější-plastová, 6 komor. profil, celoobv. kování, zaskl. izol. trojsklem-u=0.90, barva bílá
 - (F) Klempířské výrobky - poplastovaný plech tl.0,8mm

±0,000 = úroveň stávající čisté podlahy 1.NP ZAST.PL.PŘÍSTAVBY=323,40 m2

VEDOUcí PROJEKTANT ING.ARCH.EVA UCHYTILOVÁ	PROJEKTANT ING.ARCH.EVA UCHYTILOVÁ	VYPRACOVAL ING.ARCH.EVA UCHYTILOVÁ	ING.ARCH.EVA UCHYTILOVÁ Sluneční 2095/5, 594 01 Velké Meziříčí tel. : 608 519 730 IČ 642 74 055 DIČ 7355048065
POZEMEK: p.č.142,143,144	KÓ: Lavičky	INVESTOR: Obec Lavičky, Lavičky 90, 594 01 Velké Meziříčí	FORMÁT: 4x A4
AKCE: STAVEBNÍ ÚPRAVY A PŘÍSTAVBA MŠ LAVIČKY p.č.142,143,144 k.ú. Lavičky			DATUM: 7/2022
VÝKRES: Pohledy			STUPEŇ: PSP
			MĚŘÍTKO: 1:100
			C. VÝKRESU: D.1.1.9